
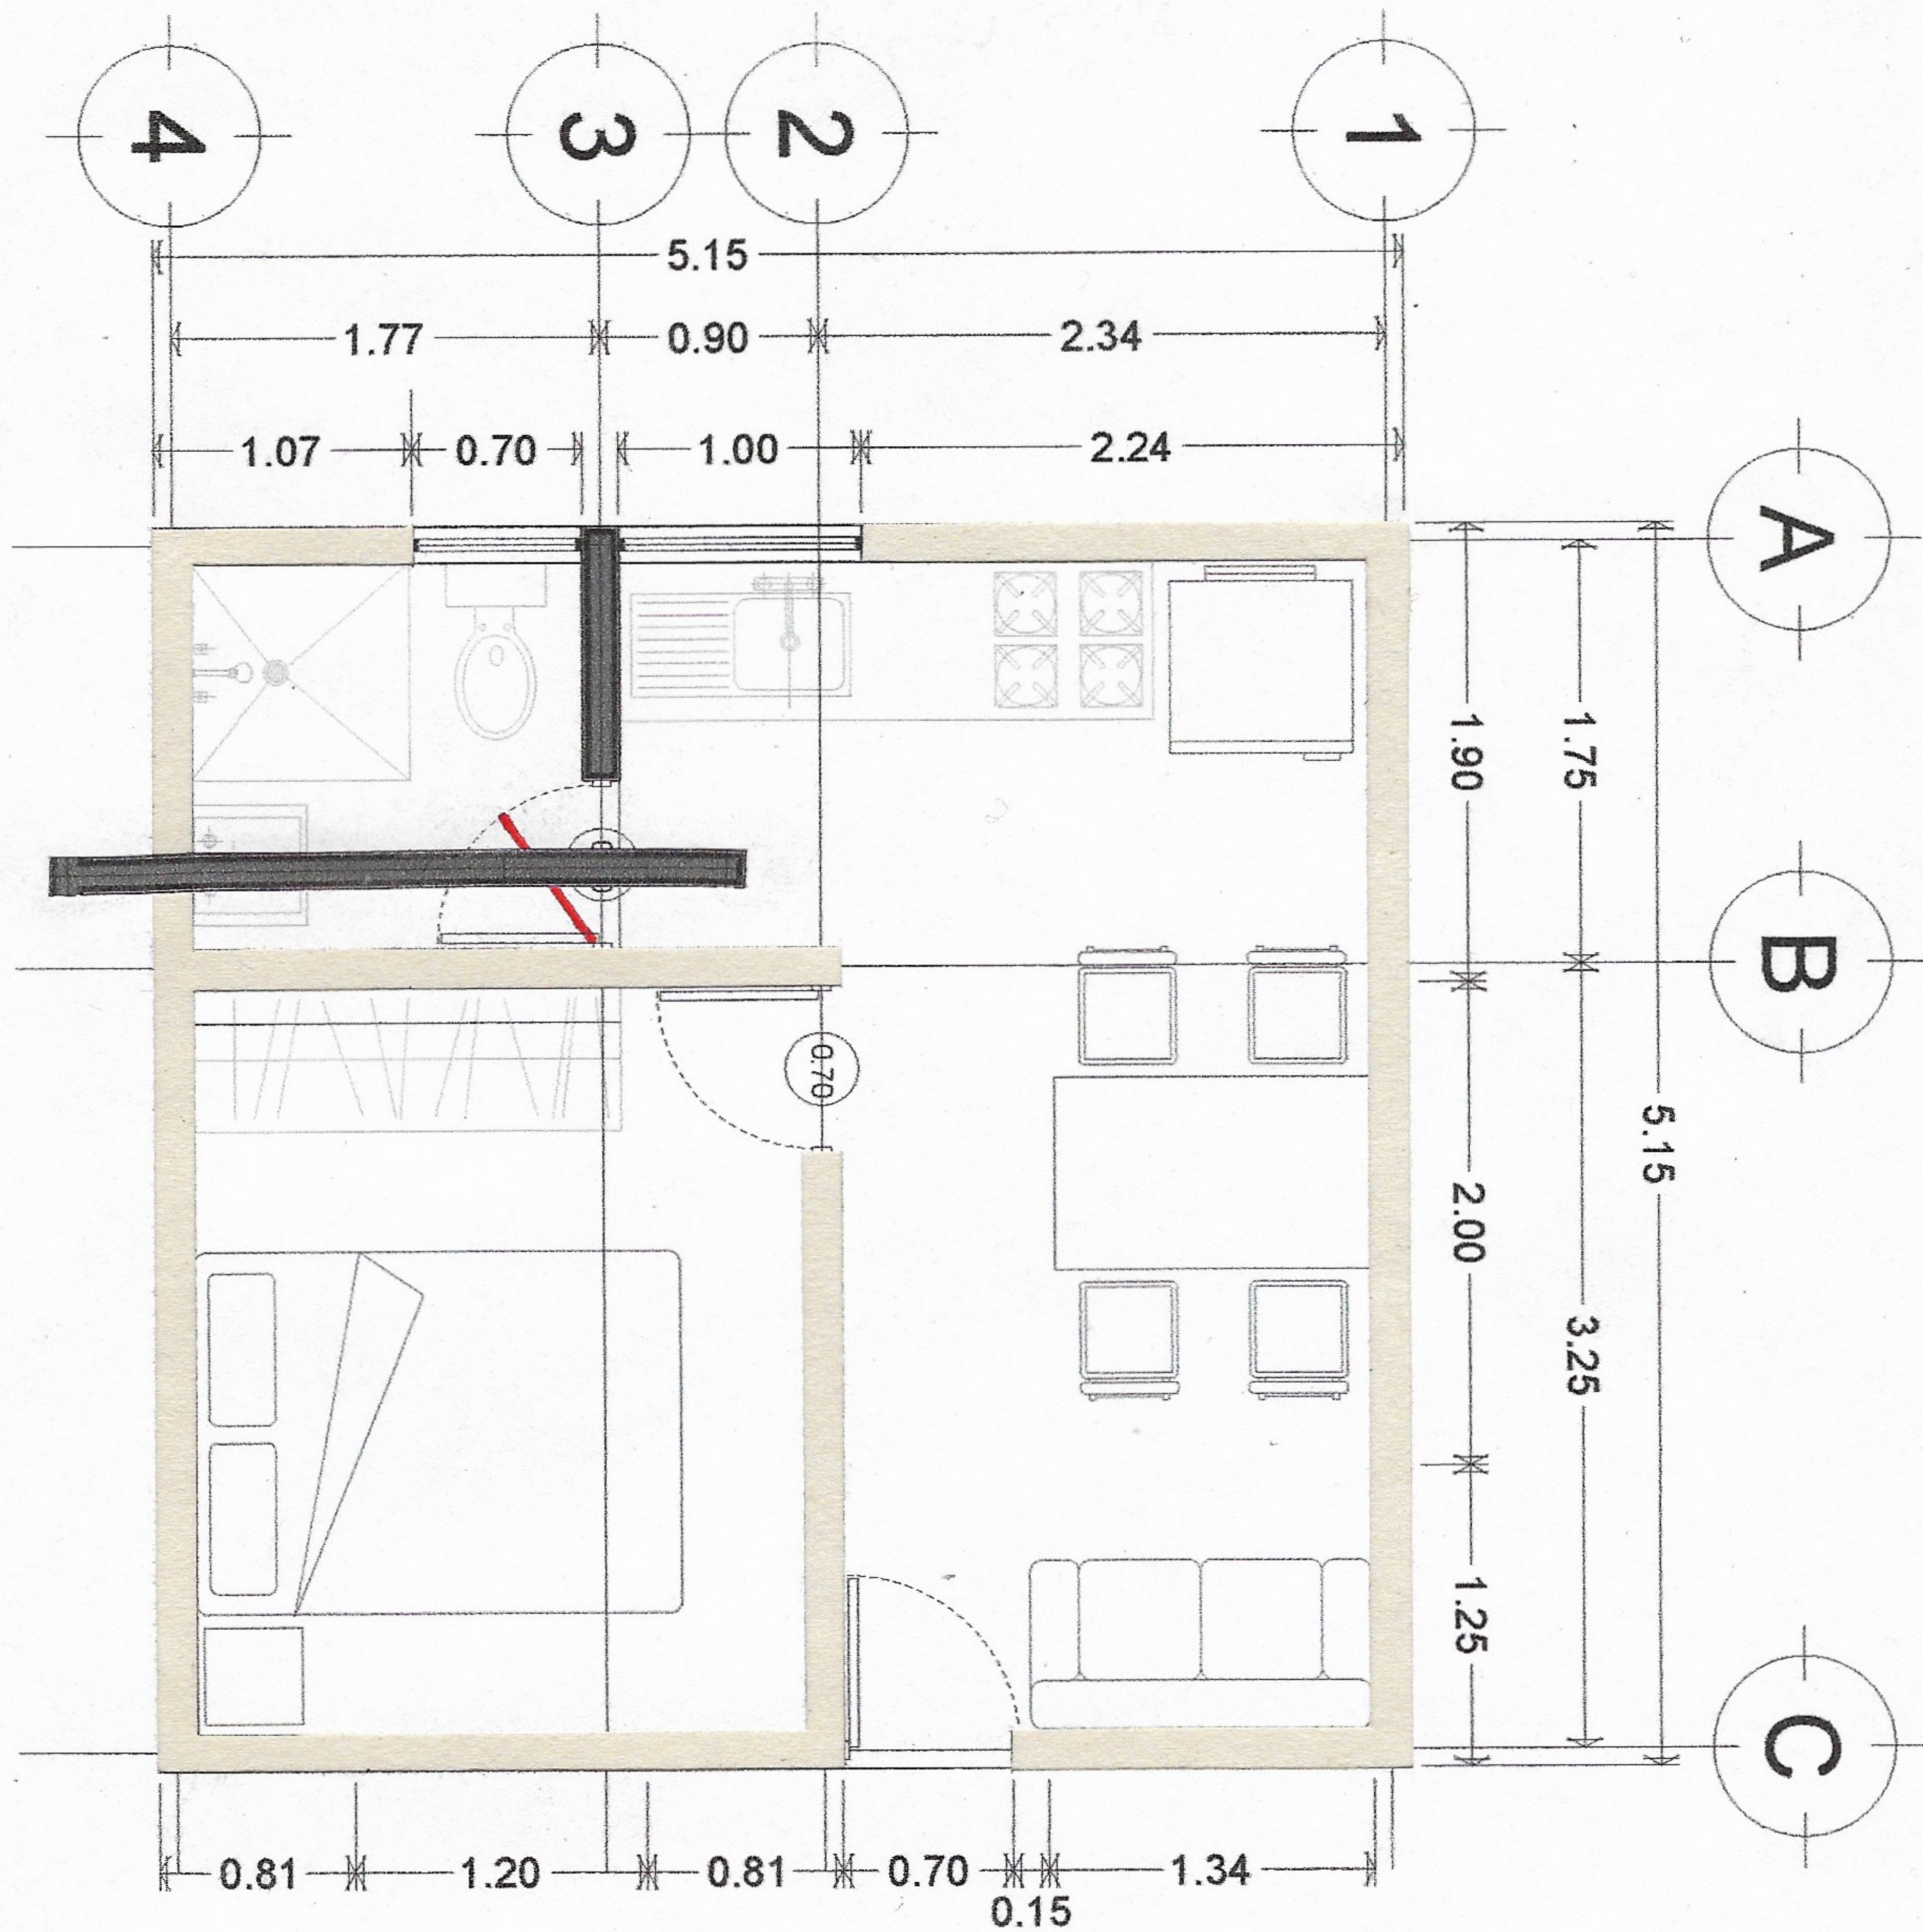


De tu pes

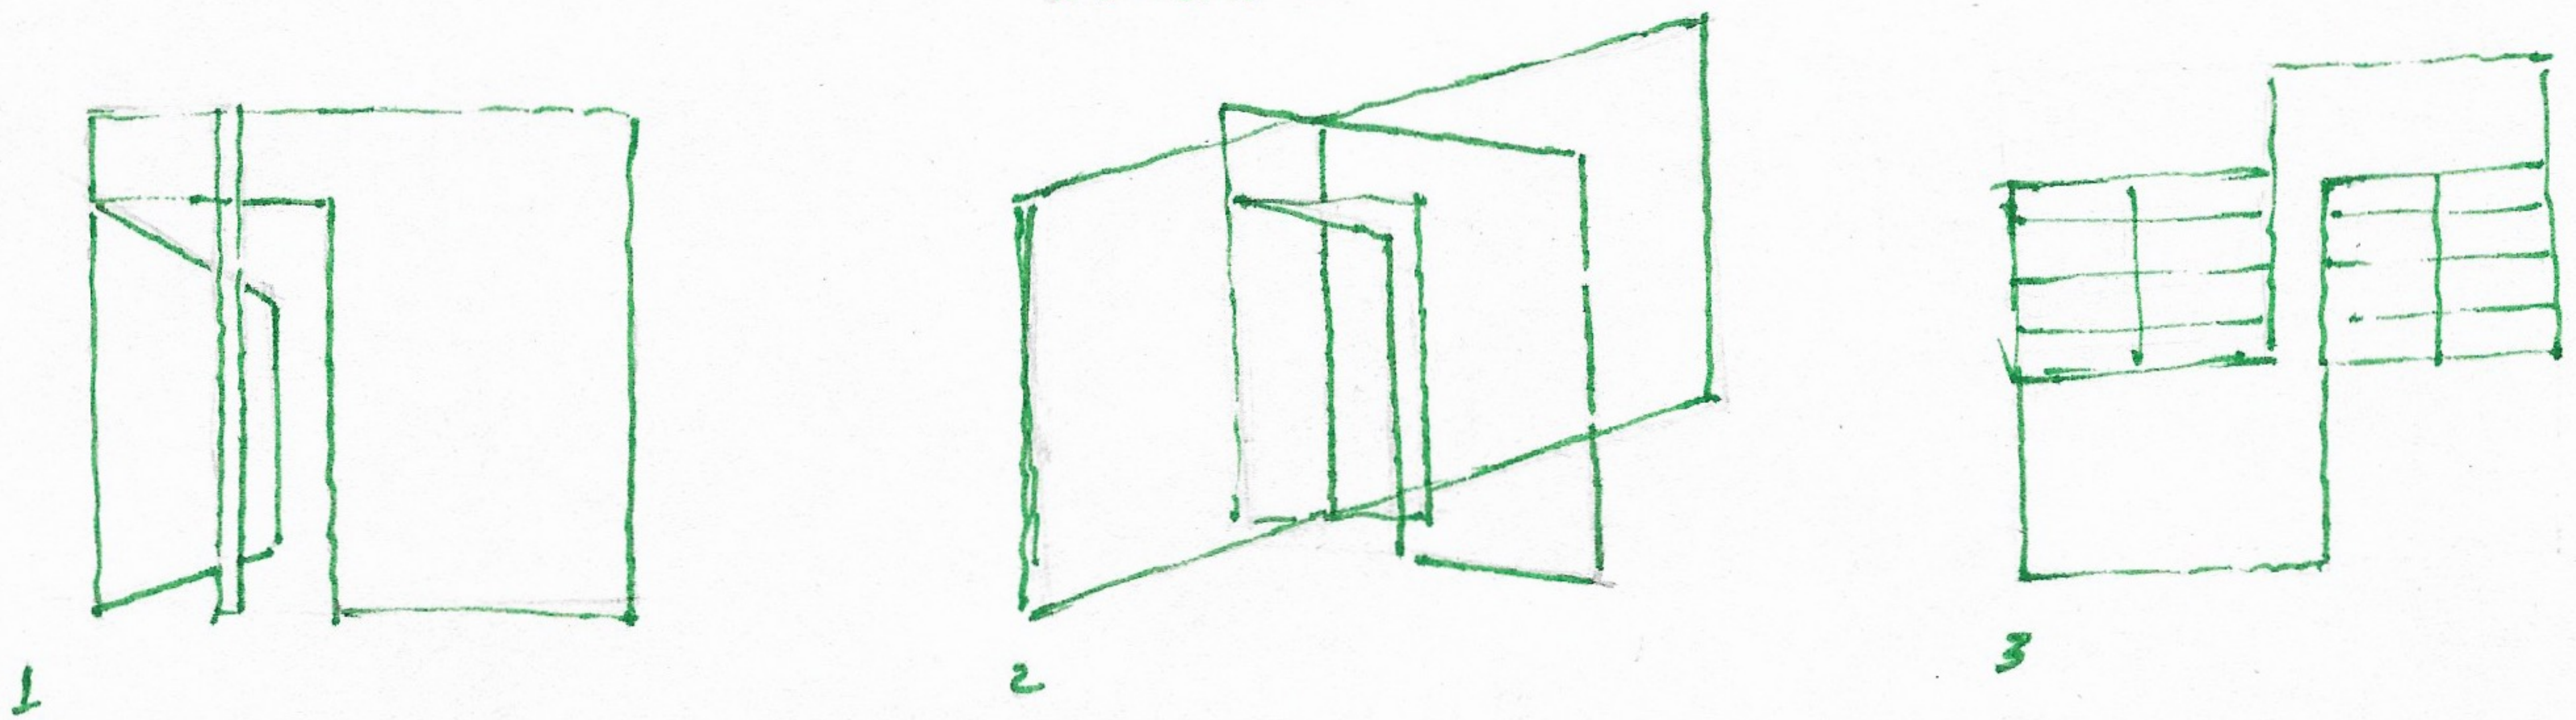

A través de la modificación de este plano arquitectónico, un grupo de trabajadores de la construcción ejecutaron una fracción constructiva, una escalera.

El orden del plano se vera transformado en posibilidades escultóricas.

Proyecto para In/Site Casa Gallina

Collectivo 3er/18